
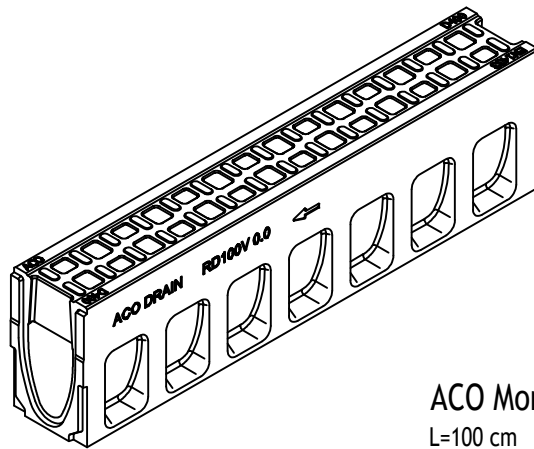
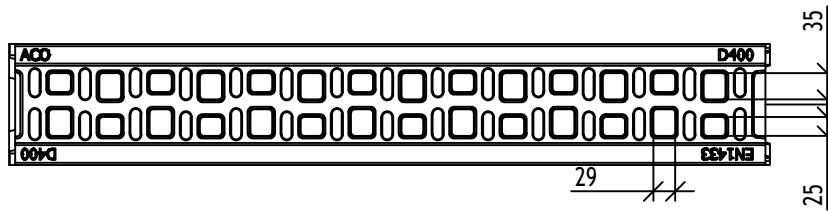
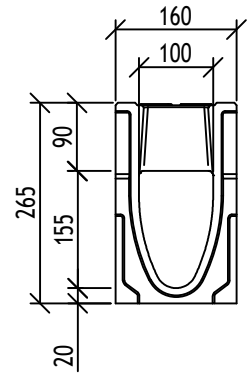


Διατομή: 125 cm²
 Διατομή εισόδου: 308 cm²/m
 Βάρος: 50.5kg

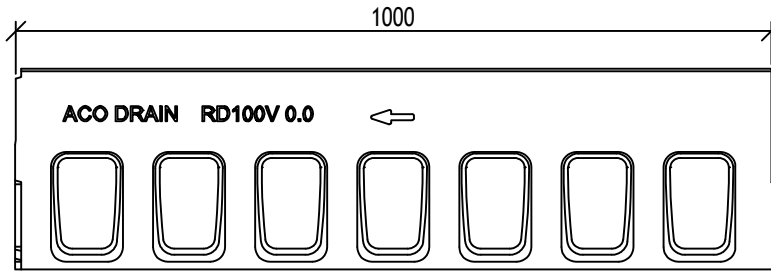

ACO Monoblock RD100V

L=100 cm

φυσικό - Κωδ.№10763

ανθρακί - Κωδ.№10764

File name: ACO_Monoblock_WS-525_RD100V_L100cm.dwg Plotted: 2020-04-01 Plot Device: DWG To PDF.pc3 Paper Size: ISO FULL BLEED A4 (210.00 X 297.00 MM)

Ονομασία συστήματος ACO : System name ACO Monoblock- Μονολιθικό σύστημα αποστράγγισης	Κλίμακα: Scale 1:10	Discipline designator WS	Τύπος σχεδίου: Designator 5	Αριθμός σελίδας : Sheet reference num. 25
Ονομασία σχεδίου : Sheet name ACO Drain Αγωγός αποστράγγισης Monoblock RD 100 V	Ημερομηνία: Date 04/2016	WS	Αριθμός σελίδας : 25	25
Ονομασία φακέλου: File name ACO_Monoblock_WS-525_RD100V_L100cm.dwg	Αριθμός αναθεώρησης: Revision num. 0			

ΤΕΧΝΙΚΕΣ ΠΡΟΔΙΑΓΡΑΦΕΣ ΤΟΥ ΠΡΟΪΟΝΤΟΣ:
 Αγωγός αποστράγγισης από πολυμερικό σκυροδέμα, σχήματος V, μονολιθικός, σύμφωνος με τον ΕΛΟΤ EN 1433 DIN19580, κλάση φορτίου έως F900, ανθεκτικός στον παγετό και στο αλάτι κατά του παγετού, με ασφαλή σύνδεση (SF) στο άκρο του αγωγού για στεγάνωση, ενδεικτικό πλάτος 10,0cm, κατασκευαστικό πλάτος 16,0cm, κατασκευαστικό μήκος 100,0cm, κατασκευαστικό ύψος στην αρχή/τέλος 26,5cm χωρίς κλίση, βάρος 50,5kg, επιφάνεια ανοιγμάτων εισόδου 308cm², άνοιγμα διατομής 125cm², με βελτιστοποιημένη διατομή, με πλαϊνές ραβδώσεις στην εξωτερική πλευρά για καλύτερη επαφή με το θεμέλιο του σκυροδέματος, εγκαθίσταται σύμφωνα με τις οδηγίες του κατασκευαστή.
 Κωδ. Νο: ----

ACO. The Future of Drainage.

designsteam@aco.bg www.aco.com.gr

