Μονάδα επιθεώρησης για μονολιθικούς αγωγούς αποστράγγισης χαμηλού προφίλ M1:10

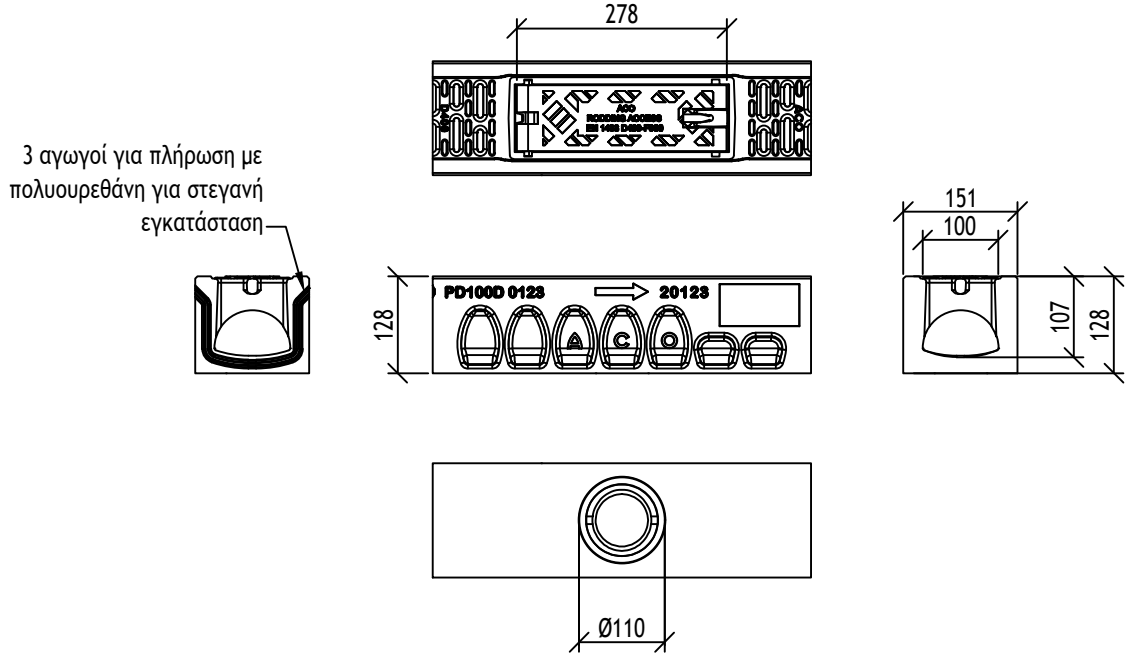

Μονολιθικός αγωγός αποστράγγισης χαμηλού προφίλ 0.5m M1:10

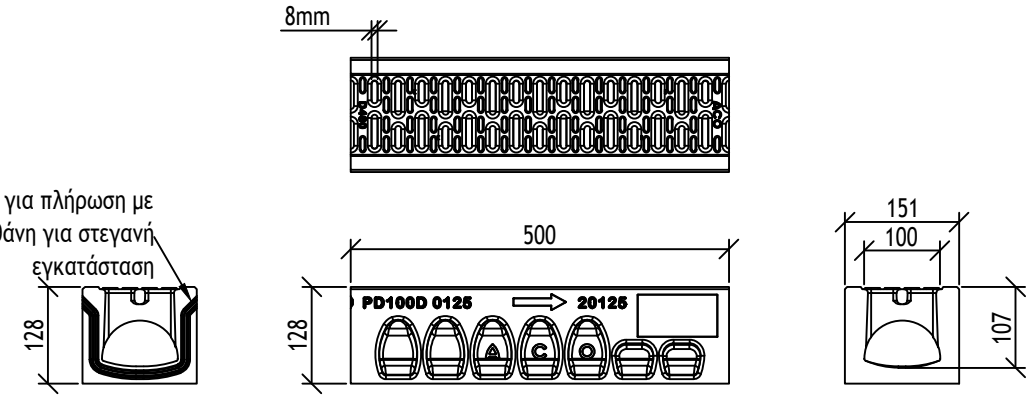

Μονολιθικός αγωγός αποστράγγισης χαμηλού προφίλ 1m M1:10

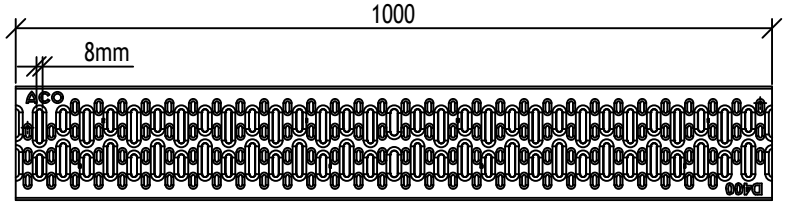

Ονομασία συστήματος ACO : System name ACO Monoblock- Μονολιθικό σύστημα αποστράγγισης	Κλίμακα: Scale 1:10	Discipline disignator	Τύπος σχεδίου: Disignator	Αριθμός σελίδας : Sheet reference num.
Ονομασία σχεδίου : Sheet name ACO Monoblock PD100 Mini- Μονολιθικό σύστημα αποστράγγισης με Ε.Π 100mm,κλάση φορτισης D400	Ημερομηνία: Date 04/2016	WS	5	01
Ονομασία φακέλου: File name ACO_Monoblock_PD100_Mini.dwg	Αριθμός αναθεώρησης: Revision num. 0		Αριθμός σελίδας : 01	

ΤΕΧΝΙΚΕΣ ΠΡΟΔΙΑΓΡΑΦΕΣ ΤΟΥ ΠΡΟΪΟΝΤΟΣ:
Αγωγός αποστράγγισης χαμηλού προφίλ απο πολυμερικό σκυρόδεμα, σχήματος V, 100% υδατοστεγές ,με διαστάσεις b=15.1cm, h=12.8cm

ΑΡΤ. №: ----

ACO. The Future of Drainage.

designteam@aco.bg www.aco.com.gr

Το σχέδιο αυτό είναι ιδιοκτησία της εταιρείας "ACO - CONSTRUCTION ELEMENTS" ΕΟΟΟ και δεν μπορεί να αντιγραφεί ή να μέρος αυτού ή άλλη τεχνική πληροφορίες που περιέχονται σε αυτό να εμφανίζονται ή να συμπεριλαμβάνονται στο έργο τρίτου χωρίς την έγγραφη συγκατάθεση των δημιουργών.
This drawing is a property of ACO BUILDING ELEMENTS EOOD and cannot be copied or reproduced, neither its design and information be presented or used in any way by third party, without written permission.

File name: ACO_Monoblock_PD100_Mini.dwg Plotted: 2020-04-01 Plot Device: DWG To PDF.pc3 Paper Size: ISO FULL BLEED A4 (210.00 X 297.00 MM)