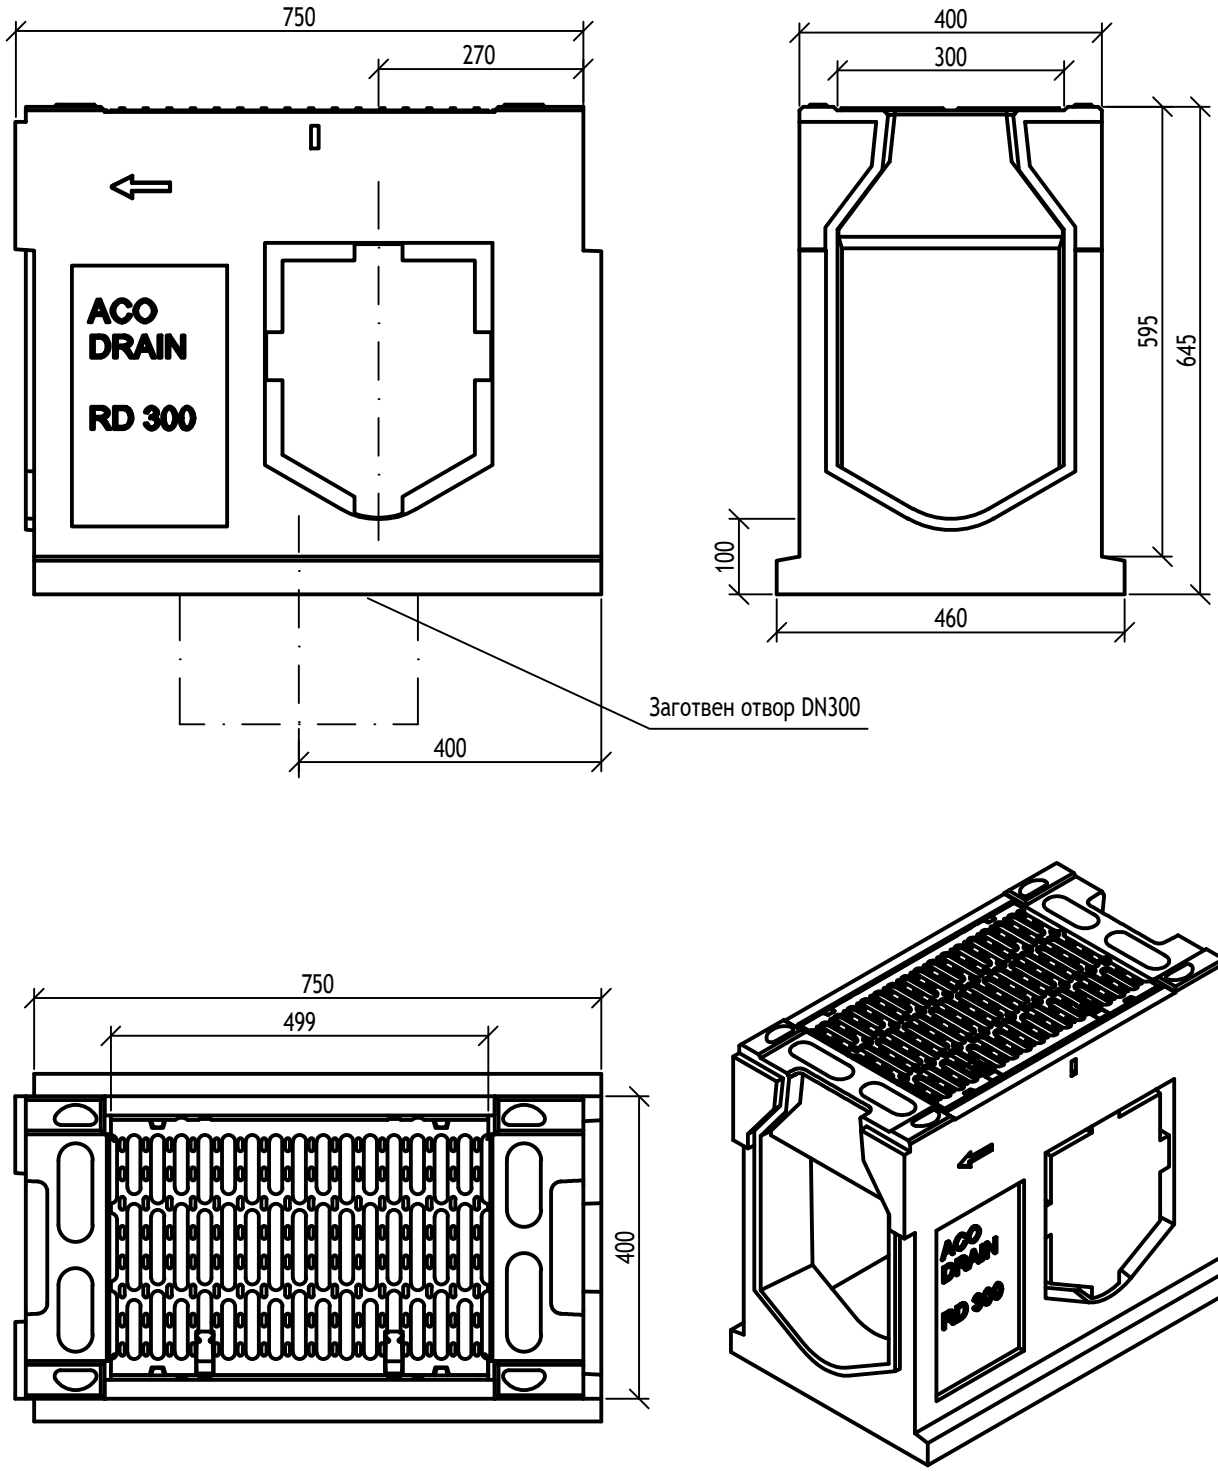

Ονομασία συστήματος ACO : System name ACO Monoblock- Μονολιθικό σύστημα αποστράγγισης	Κλίμακα: Scale 1:10	Discipline disignator Discipline disignator WS	Τύπος σχεδίου: Disignator 5	Αριθμός σελίδας : Sheet reference num. 54
Ονομασία σχεδίου : Sheet name ACO DRAIN Μονάδα επιθεώρησης Monoblock RD300V με πλευρικά και κάθετα ανοίγματα	Ημερομηνία : Date 04/2016			
Ονομασία φακέλου: File name ACO_Monoblock_WS-554_RD300V_L75cm.dwg	Αριθμός αναθεώρησης: Revision num. 0		Αριθμός σελίδας : 54	

ΤΕΧΝΙΚΕΣ ΠΡΟΔΙΑΓΡΑΦΕΣ ΤΟΥ ΠΡΟΪΟΝΤΟΣ:

Μονάδα επιθεώρησης για μονολιθικός αγωγός αποστράγγισης ,με V διατομή, από πολυμερικό σκυρόδεμα, με εσχάρα απο χυτοσίδηρο EN-GJS, κλάση φορτίου έως F900 , σύμφωνος με ΕΛΟΤ ΕΝ 1433:2003, κατασκευαστικό μήκος 75,0 cm, κατασκευαστικό πλάτος 40,0cm, κατασκευαστικό ύψος 64.5,0 cm, διατομή ανοιγμάτων 935cm²/m , με προκατασκευασμένο άνοιγμα για κάθετη απορροή

Εγκαθίσταται σύμφωνα με τις οδηγίες του κατασκευαστή.

Κωδ.№: ----

ACO. The Future of Drainage.

designteam@aco.bg www.aco.com.gr

File name: ACO_Monoblock_WS-554_RD300V_L75cm.dwg Plotted: 2020-08-13 Plot Device: DWG To PDF.pc3 Paper Size: ISO FULL BLEED A4 (210.00 X 297.00 MM)

To σχέδιο αυτό είναι ιδιοκτησία της εταιρείας "ACO - CONSTRUCTION ELEMENTS" EOOD και δεν μπορεί να αντιγραφεί ή να αναπαραχθεί εν όλω ή εν μέρει ούτε το έργο ούτε οι πληροφορίες που περιέχονται σε αυτό να εμφανίζονται ή να συμπεριλαμβάνονται στο έργο τρίτου χωρίς την έγγραφη συγκατάθεση των δημιουργών.

This drawing is a property of ACO BUILDING ELEMENTS EOOD and cannot be copied or reproduced, neither its design and information be presented or used in any way by third party, without written permission.