
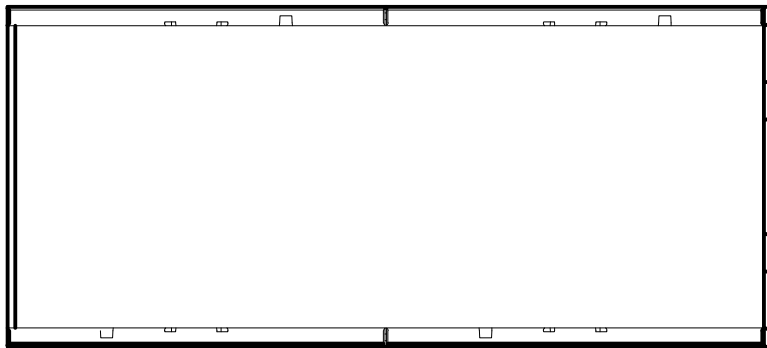
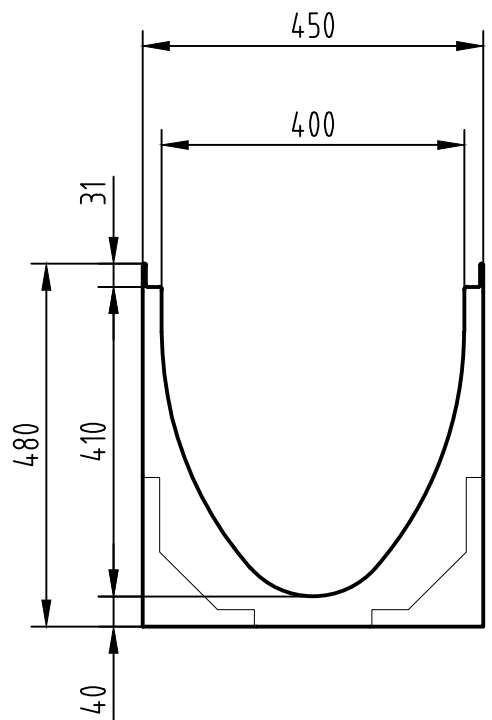



File name: ACO_Multiline_V400_WS-556_L100cm_01.dwg Plotted: 2020-04-01 Plot Device: DWG To PDF.pc3 Paper Size: ISO FULL BLEED A4 (210.00 X 297.00 MM)

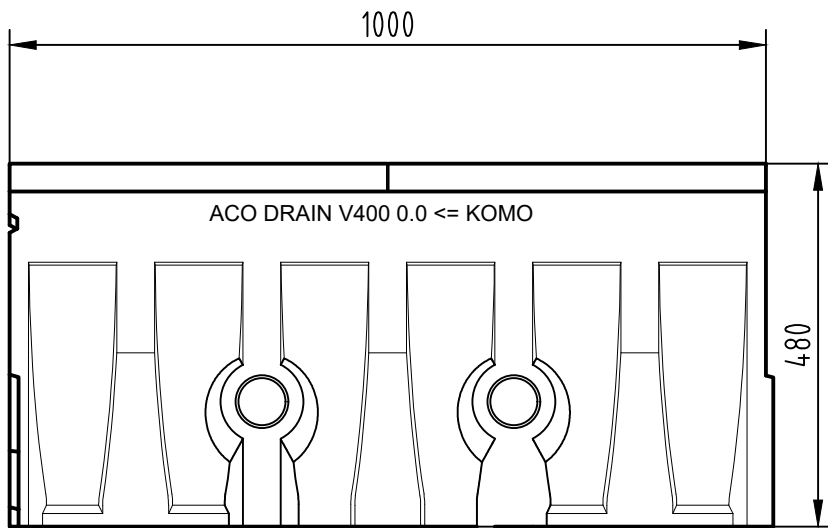

Ονομασία συστήματος : System name ACO Multiline	Κλίμακα: Scale 1:10	Discipline designator WS	Τύπος σχεδίου : Designator 5	Αριθμός σελίδας : Sheet reference num. 56
Ονομασία σχεδίου : Sheet name ACO Multiline V400 Αγωγός με ενδεικτικό πλάτος 400mm, χωρίς ενσωματωμένη κλίση , 1000mm	Ημερομηνία: Date 04/2016	WS	Αριθμός σελίδας : 56	56
Ονομασία φακέλου: File name ACO_Multiline_V400_WS-556_L100cm_01.dwg	Αριθμός αναθεώρησης: Revision num.: 0			
ΤΕΧΝΙΚΕΣ ΠΡΟΔΙΑΓΡΑΦΕΣ ΤΟΥ ΠΡΟΪΟΝΤΟΣ: Σύστημα αποστράγγισης τύπου V, από πολυμερικό σκυρόδεμα ,και προστετευτική ακμή απο χυτοσίδηρο, για κλάσεις φορτίου έως E600, σύμφωνα με τον ΕΛΟΤ EN 1433: 2003, 100% υδατοστεγές, ενδεικτικό πλάτος 400 mm, κατασκευαστικό πλάτος 45 cm, χωρίς ενσωματωμένη κλίση, με κατασκευαστικό ύψος 48 cm, μήκος 100cm.		ACO. The Future of Drainage.  designteam@aco.bg www.aco.com.gr		

Το σχέδιο αυτό είναι ιδιοκτησία της εταιρείας "ACO - CONSTRUCTION ELEMENTS EOOD" και θεωρείται ως εμπνευσμένο ή να αναπαράγει εν όλω ή εν μέρει είτε το ίδιο είτε σε πληροφορίες που παράγονται σε αυτό να επηρεάζονται ή να συμπληρωθούν από τρίτο μέρος χωρίς την έγγραφη συγκατάθεση των δημιουργών.
 This drawing is a property of ACO BUILDING ELEMENTS EOOD and cannot be copied or reproduced, neither its design and information be presented or used in any way by third party, without written permission.

APT. №: 12500