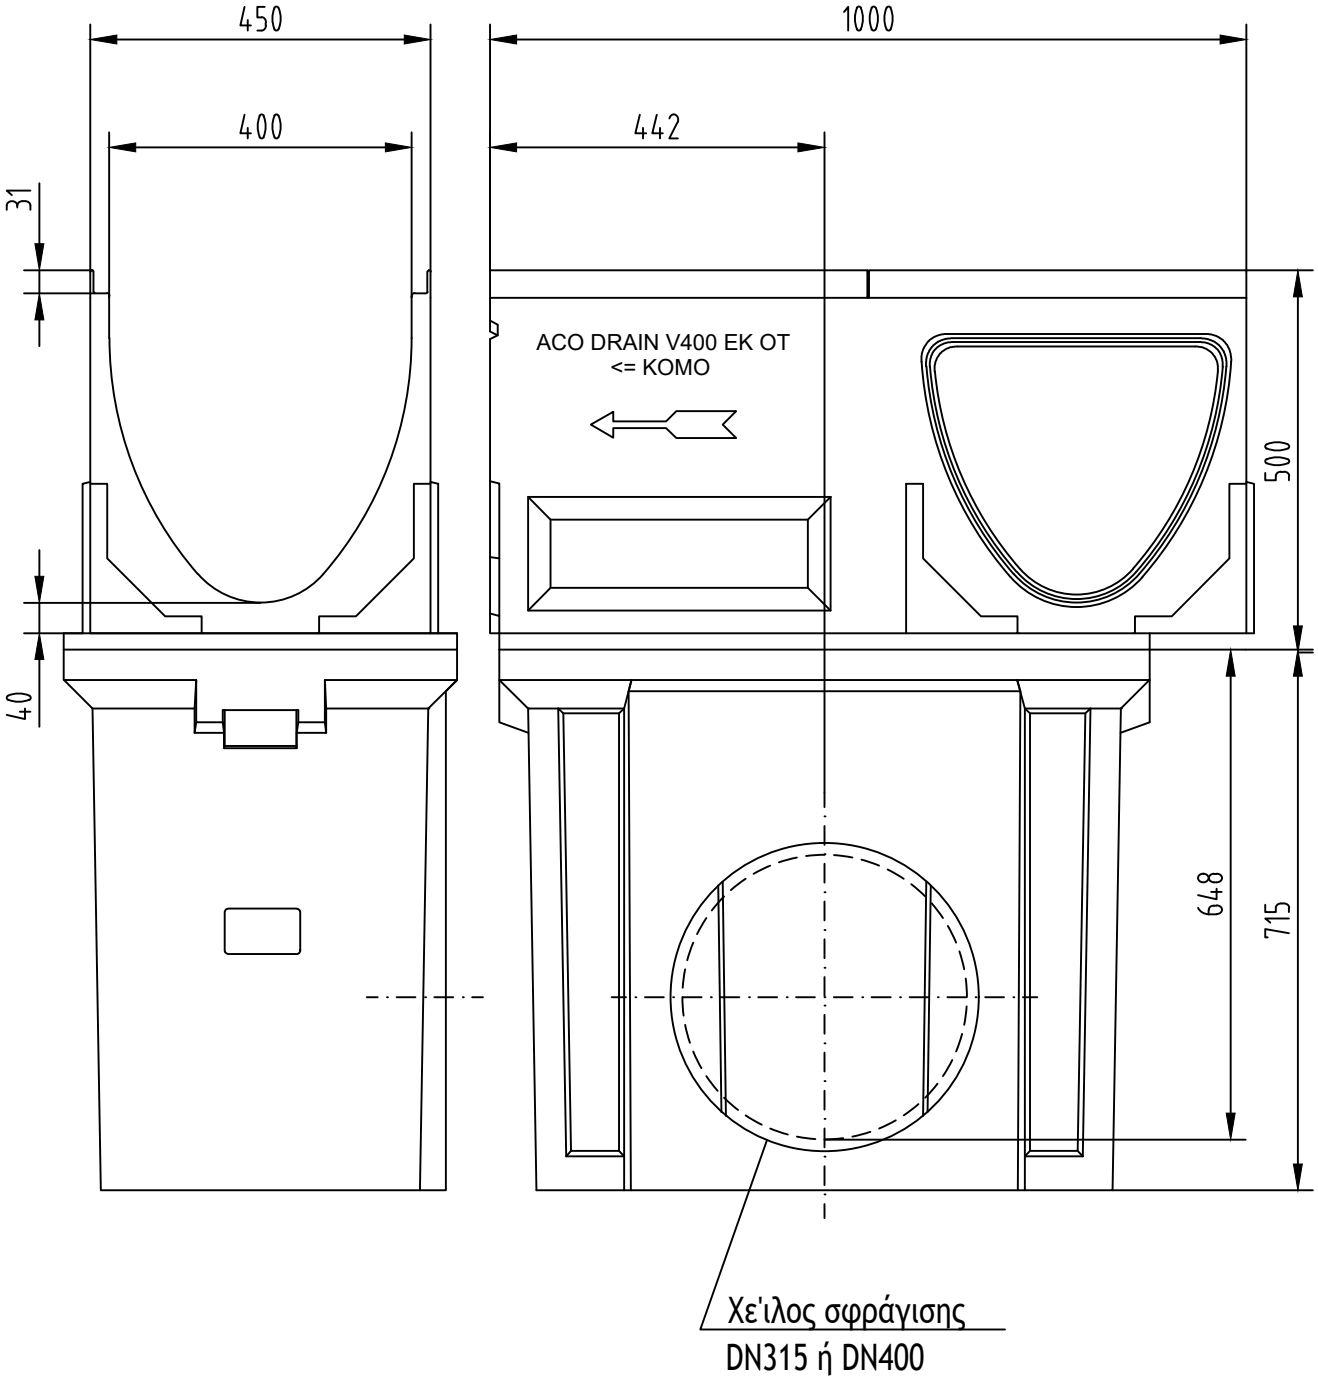

Ονομασία συστήματος : System name ACO Multiline	Κλίμακα: Scale 1:10	Discipline designator WS	Τύπος σχεδίου : Disignator 5	Αριθμός σελίδας : Sheet reference num. 59
Ονομασία σχεδίου : Sheet name ACO Multiline V400 Άξονας συλλογής νερού με σύνδεση σωλήνα DN400 ,h=1215mm	Ημερομηνία: Date 04/2016		Αριθμός σελίδας : 59	
Ονομασία φακελου: File name ACO_Multiline_V400_WS-559_sump_04.dwg	Αριθμός αναθεώρησης: Revision num. 0			

ΤΕΧΝΙΚΕΣ ΠΡΟΔΙΑΓΡΑΦΕΣ ΤΟΥ ΠΡΟΪΟΝΤΟΣ:
Άξονας συλλογής νερού από πολυμερικό σκυρόδεμα και προστατευτική ακμή από χυτοσίδηρο ,για κλάσεις φορτίου έως Ε600, σύμφωνα με τον ΕΛΟΤ ΕΝ 1433: 2003,με κλείδωμα,με συνατότητα με πάνω, μεσαία και κάτω μέρη, με προκατασκευασμένο άνοιγμα με χείλος σφράγισης DN315 ή DN400, κάδο για απορρίμματα μεγαλύτερου μεγέθους από πολυπροπυλένιο PP, ενδεικτικό πλάτος 400 mm, κατασκευαστικό πλάτος 45 cm, με κατασκευαστικό ύψος 50/33/73,5 cm

ΑΡΤ. №:

ACO. The Future of Drainage.

designteam@aco.bg www.aco.com.gr

File name: ACO_Multiline_V400_WS-559_sump_04.dwg Plotted: 2020-04-01 Plot Device: DWG To PDF.pc3 Paper Size: ISO FULL BLEED A4 (210.00 X 297.00 MM)

Το σχέδιο αυτό είναι ιδιοκτησία της εταιρείας "ACO - CONSTRUCTION ELEMENTS" ΕΟΟΟ και δεν μπορεί να αναπαραχθεί εν όλω ή εν μέρει, ούτε το έργο ούτε οι πληροφορίες που περιέχονται σε αυτό να εμφανίζονται ή να συμπεριλαμβάνονται στο έργο τρίτου χωρίς την έγγραφη συγκατάθεση των δημιουργών.

This drawing is a property of ACO BUILDING ELEMENTS EOOD and cannot be copied or reproduced, neither its design and information be presented or used in any way by third party, without written permission.