



File name: ACO_Multiline_V500_WS-562_Sump_03.dwg Plotted: 2020-04-01 Plot Device: DWG To PDF.pc3 Paper Size: ISO FULL BLEED A4 (210.00 X 297.00 MM)

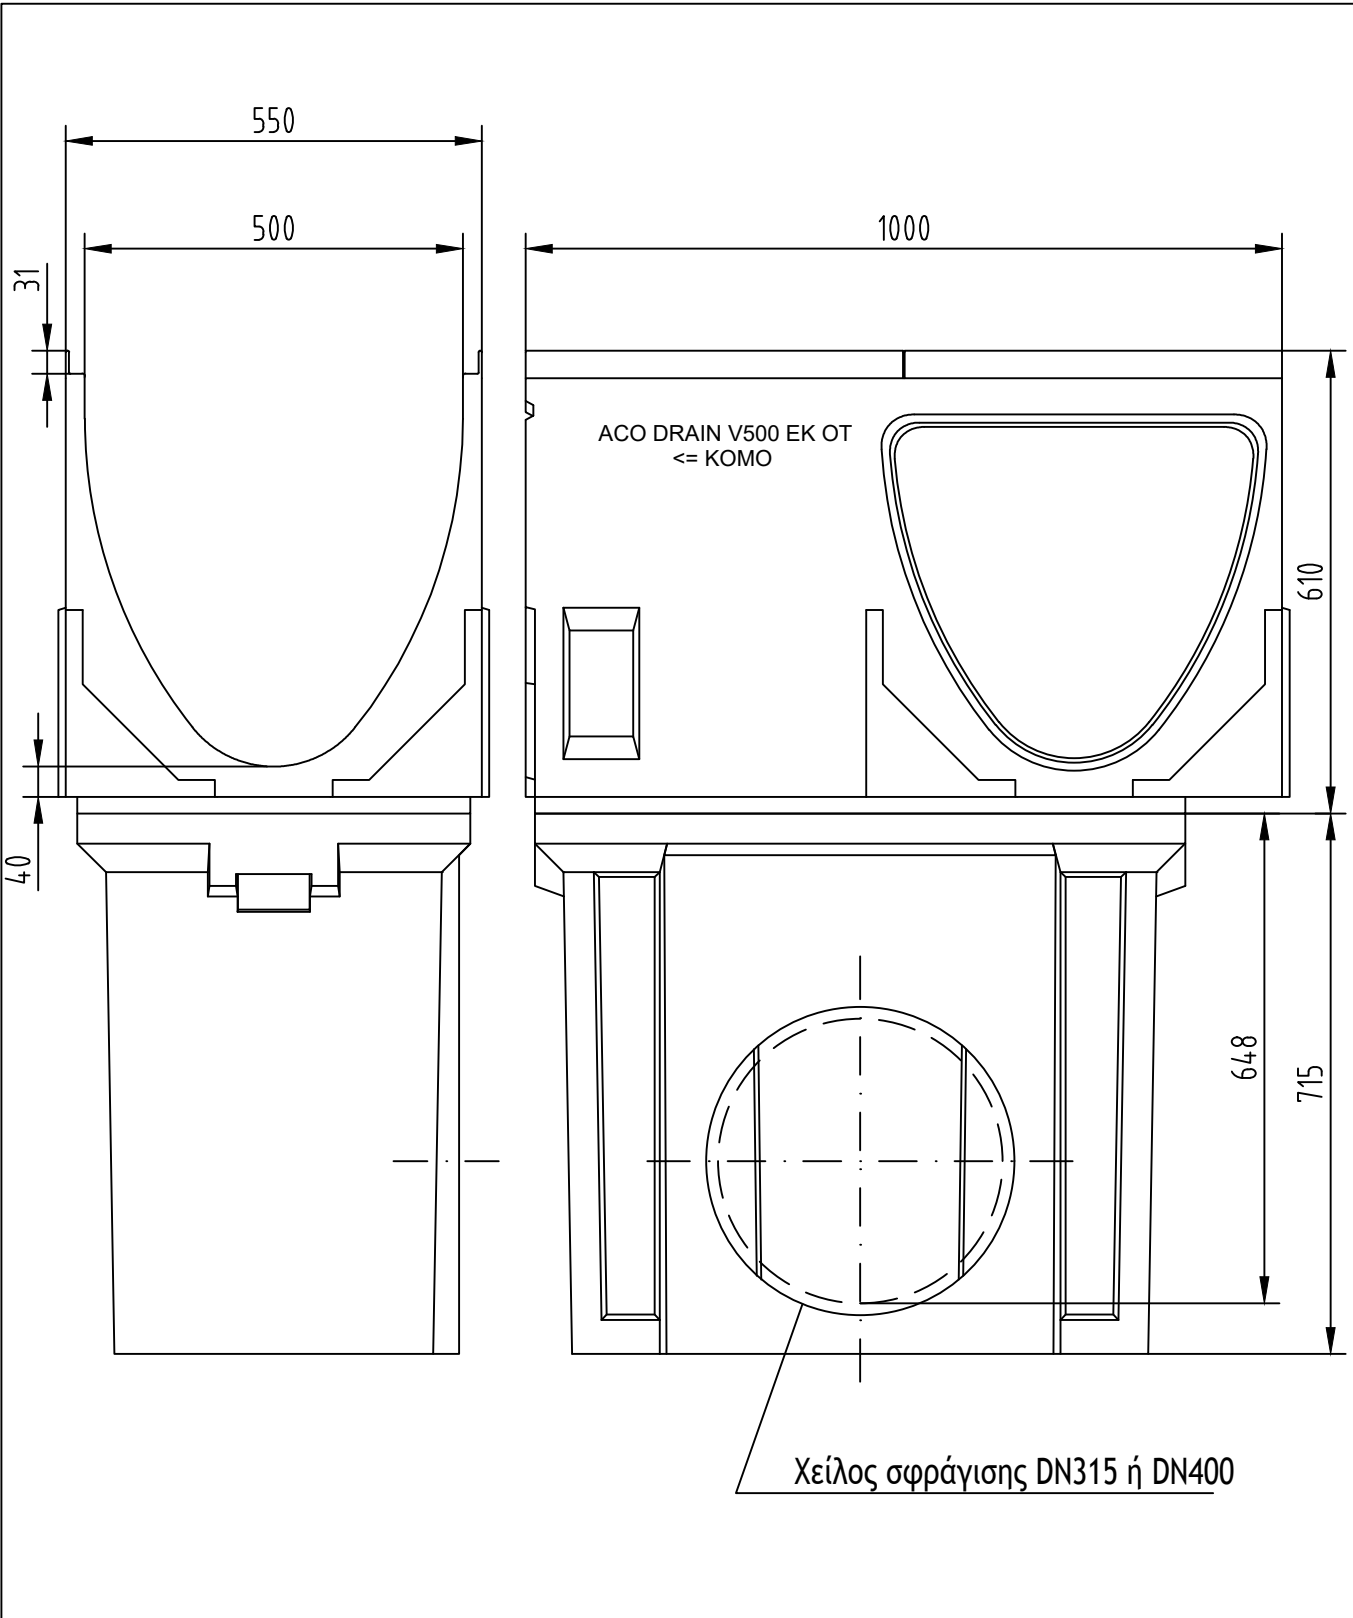

Χείλος σφράγισης DN315 ή DN400

Ονομασία συστήματος : System name ACO Multiline	Κλίμακα : Scale 1:10	Discipline designator WS	Τύπος σχεδίου : Designator 5	Αριθμός σελίδας : Sheet reference num. 62
Ονομασία σχεδίου : Sheet name ACO Multiline V500 Άξονας συλλογής νερού με σύνδεση σωλήνα DN400 ,h=1325mm	Ημερομηνία : Date 04/2016	Αριθμός σελίδας : 62		
Ονομασία φακέλου : File name ACO_Multiline_V500_WS-562_Sump_03.dwg	Αριθμός αναθεώρησης : Revision num. 0			
ΤΕΧΝΙΚΕΣ ΠΡΟΔΙΑΓΡΑΦΕΣ ΤΟΥ ΠΡΟΪΟΝΤΟΣ: Άξονας συλλογής νερού από πολυμερικό σκυρόδεμα και προστατευτική ακμή από χυτοσίδηρο ,για κλάσεις φορτίου έως E600, σύμφωνα με τον ΕΛΟΤ EN 1433: 2003,με κλείδωμα,με συνatóτητα με επάνω, μεσαία και κάτω μέρη, με προκατασκευασμένο άνοιγμα με ελαστική σφράγιση DN315 ή DN400, κάδο για απορρίμματα μεγαλύτερου μεγέθους από πολυπροπυλένιο PP, ενδεικτικό πλάτος 500 mm, κατασκευαστικό πλάτος 55 cm, με κατασκευαστικό ύψος 132,5 cm, μήκος 100cm		ACO. The Future of Drainage.  designteam@aco.bg www.aco.com.gr		

Το σχέδιο είναι ιδιοκτησία της εταιρείας "ACO - CONSTRUCTION ELEMENTS EOOD" και δεν μπορεί να αντιγραφεί, να αναπαραχθεί εν όλω ή εν μέρει ούτε να δημοσιευθεί, να μεταφραστεί, να συμπληρωθεί, να τροποποιηθεί ή να συμπεριληφθεί σε οποιοδήποτε άλλο έγγραφο χωρίς την έγγραφη συναίνεση της "ACO".
 The drawing is a property of ACO BUILDING ELEMENTS EOOD and cannot be copied or reproduced, neither its design and information be presented or used in any way by third party, without written permission.