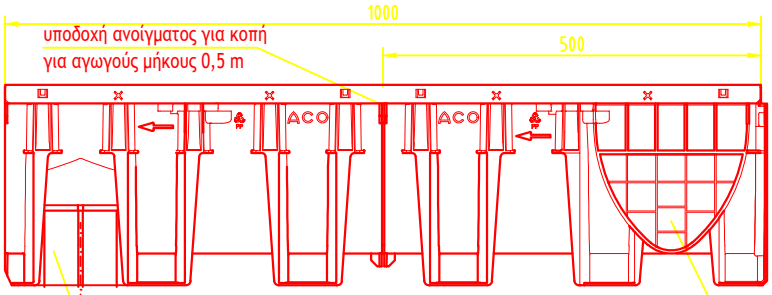

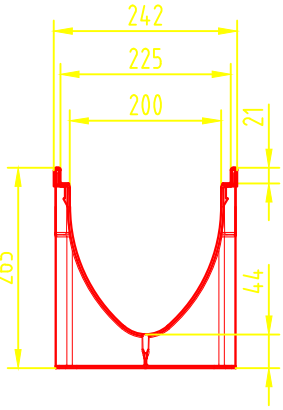

προκατασκευασμένο άνοιγμα για τον προσαρμογέα

προκατασκευασμένο άνοιγμα για γωνιακή, Τ,
και εγκάρσια σύνδεση

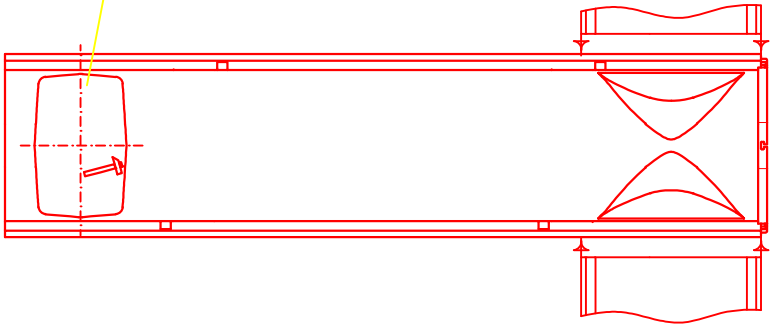

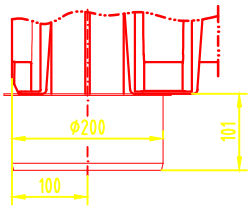

Με προσαρμογέα για κάθετη απορροή DN200
Κωδ. 11289

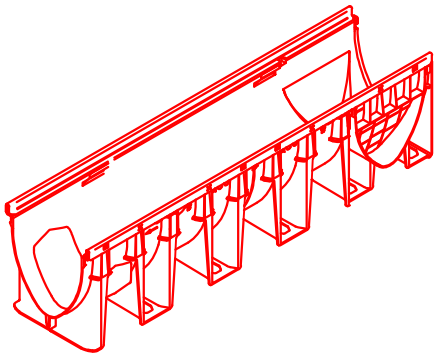

Ονομασία συστήματος : Project name ACO XtraDrain -ελαφρύ σύστημα αποστράγγισης	Κλίμακα: Scale 1:10	Discipline disignator WS	Τύπος σχεδίου : Disignator 5	Αριθμός σελίδας : Sheet reference num. 12
Ονομασία σχεδίου : Sheet name ACO XtraDrain X200 S Αγωγός με ενδεικτικό πλάτος 200mm	Ημερομηνία: Date 04/2016		Αριθμός σελίδας : 12	
Ονομασία φακέλου: File name ACO_XtraDrain_X200S_WS-512_L1m.dwg	Αριθμός αναθεώρησης: Revision num. 0			

ΤΕΧΝΙΚΕΣ ΠΡΟΔΙΑΓΡΑΦΕΣ ΤΟΥ ΠΡΟΪΟΝΤΟΣ:
Σύστημα αποστράγγισης ACO XtraDrain σύμφωνα με το πρότυπο ΕΛΟΤ EN 1433 κλάση φόρτισης από A15 έως D400, αγωγός από πολυπροπυλένιο PP, με προστατευτική ακμή από σύνθετο υλικό,χρώματος ανθρακί, σχήματος V, εξαγωνική δομή του αγωγού για σταθερότητα, ενδεικτικό πλάτος 20cm,κατασκευαστικό μήκος 100cm, κατασκευαστικό πλάτος 24.2cm, κατασκευαστικό ύψος 26.5cm, μηχανική κλικ-ένωση με προφίλ αρσενικό-θηλυκό, προκατασκευασμένο άνοιγμα για γωνιακή , Τ ή εγκάρσια σύνδεση,

ΑΡΤ. №: 11118

ACO. The Future of Drainage.

designteam@aco.bg www.aco.com.gr

File name: ACO_XtraDrain_X200S_WS-512_L1m.dwg Plotted: 2020-04-01 Plot Device: DWG To PDF.pc3 Paper Size: ISO FULL BLEED A4 (210.00 X 297.00 MM)

Το σχέδιο αυτό είναι ιδιοκτησία της εταιρείας "ACO - CONSTRUCTION ELEMENTS" ΕΟΟΟ και δεν μπορεί να αντιγραφεί ή να αναπαραχθεί εν όλω ή εν μέρει αυτός το έργο αυτό με πληροφορίες που περιέχονται σε αυτό να εμφανιζόνται ή να σωματεμλαβόνονται στο έργο τρίτου χωρίς την έγγραφη συγκατάθεση των δημιουργών.
This drawing is a property of ACO BUILDING ELEMENTS EOOD and cannot be copied or reproduced, neither its design and information be presented or used in any way by third party, without written permission.